

- LEGENDE:**
- bestehend
  - - - projektiert
  - Schmutzabwasserleitung 1. Etappe
  - - - Schmutzabwasserleitung spätere Etappe (nicht Bestandteil Bauprojekt)
  - Mischabwasserleitung
  - Regenabwasserleitung 1. Etappe
  - - - Regenabwasserleitung spätere Etappe (nicht Bestandteil Bauprojekt)
  - - - Umnutzung Mischabwasserleitung zu Schmutzabwasserleitung
  - - - Umnutzung Mischabwasserleitung zu Regenabwasserleitung
  - Spülbohrung
  - - - Start-/Zielgrube Spülbohrung
  - Hydrant / Schieber
  - Neubau Wasserleitung (proj. Schauensee)
  - Erneuerung Wasserleitung (proj. Schauensee) (Rohreinzug in best. Leitung G 125)
  - Neubau Wasserleitung (proj. Zihlweid)
  - Swisscom-Leitung
  - TV-Leitung
  - - - CKW-Leitung
  - - - ÖB-Leitung
  - Kandelaber


Die Ausführung (Anzahl, Grösse und Lage der Leitungen, Fundamente und Schächte) hat nach den Detailangaben der einzelnen Werke zu erfolgen!

GEMEINDE SEMPACH      KANTON LUZERN

# ERNEUERUNG WERKLEITUNGEN SCHAUENSEE

## SITUATION 1:500 WASSERVERSORGUNG + WERKLEITUNGEN

BAUPROJEKT

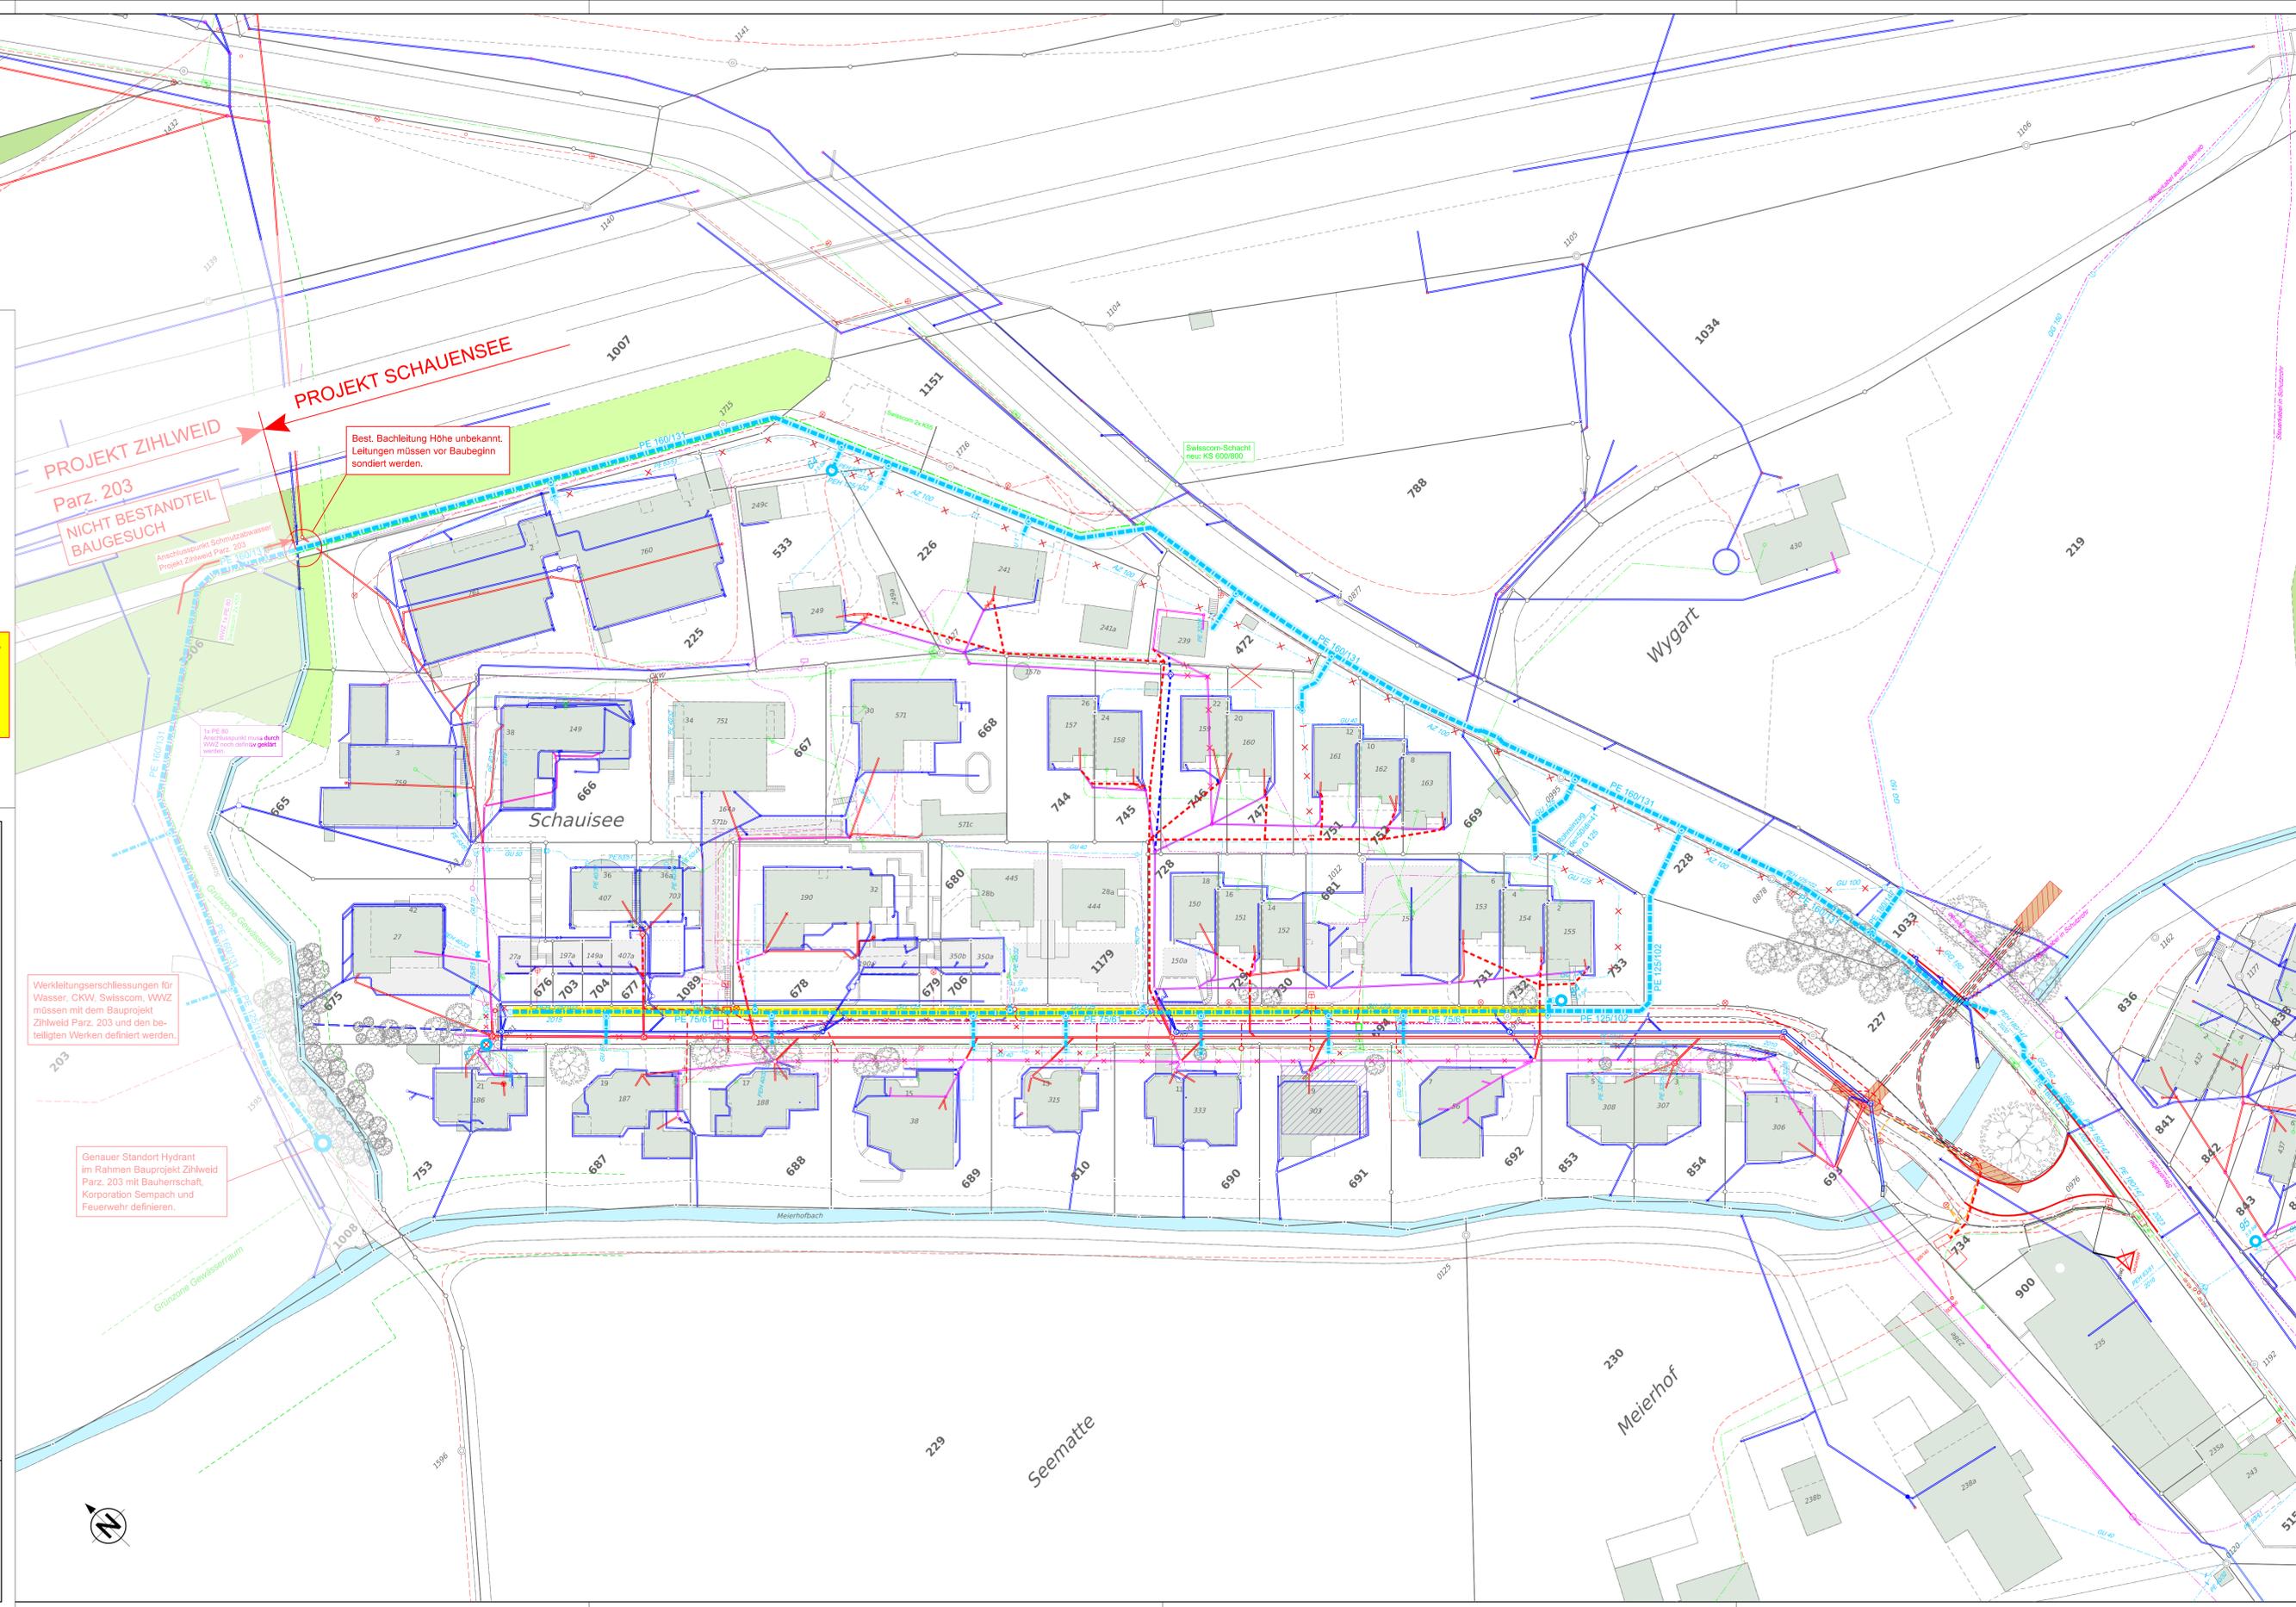

Gezeichnet		Änderungen			
Name	Datum	Name	Datum	Name	Datum
hl / se	10.05.22	Ar	30.06.23	Ar	20.09.24
		Ar	10.08.23		10.10.24
		Ar	17.10.23		
		Ar	21.12.23		
		Ar	06.05.24		
visiert					
Name	Datum	Format	Plan-Nr.		
		60 x 105	3568 - 01		

**hp bucher + partner ag**  
Ingenieure und planer

Chr.-Schryderstrasse 46  
6210 Sursee  
Telefon 041 925 19 19  
info@bucher-partnerag.ch  
www.bucher-partnerag.ch