


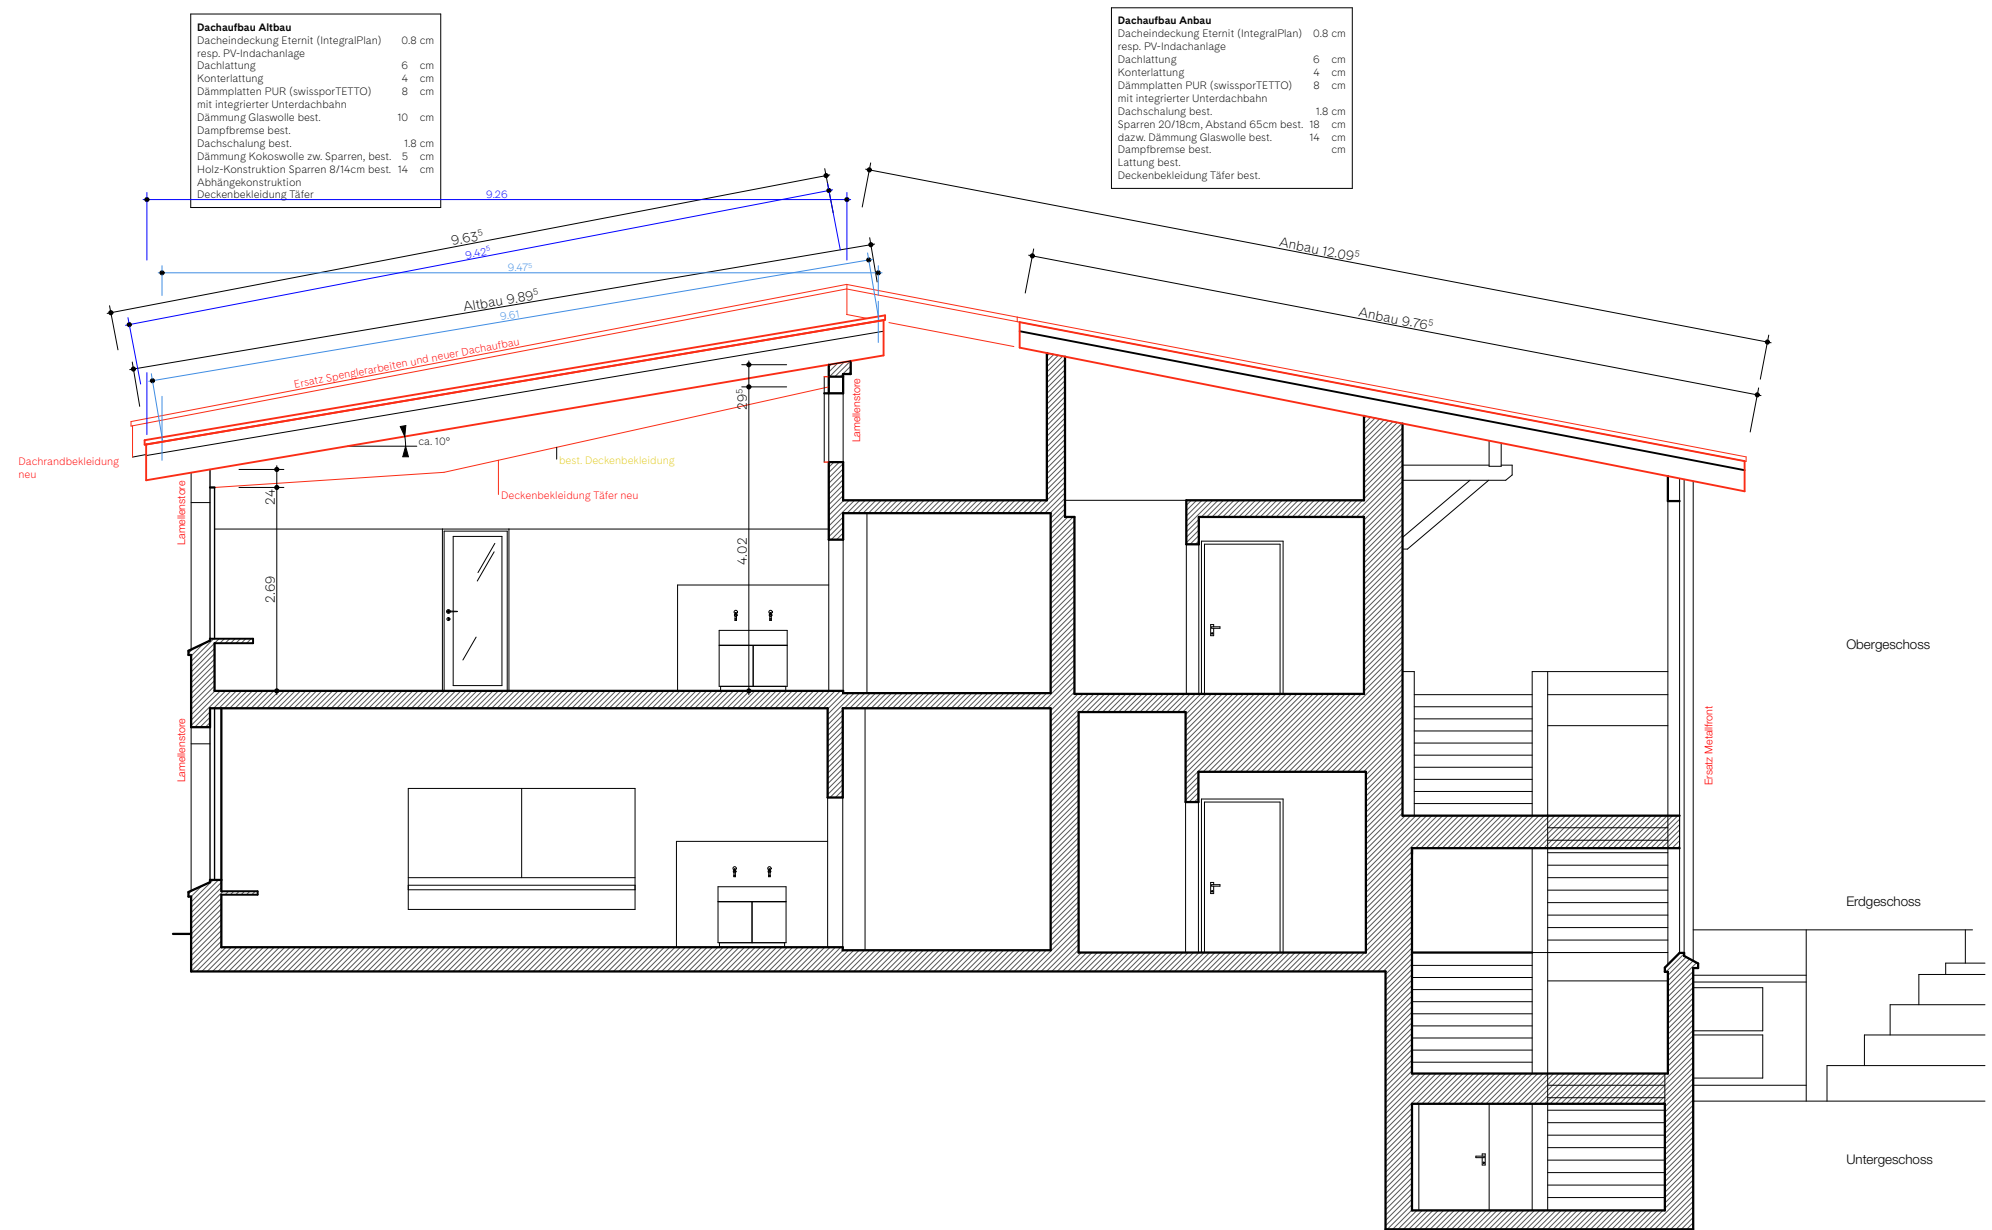

Schnitt 1-1 1:100

Projekt: 679 - Sanierung Schulhaus Tormatt | Luzernerstrasse 3 | 6204 Sempach

22.08.23 |