


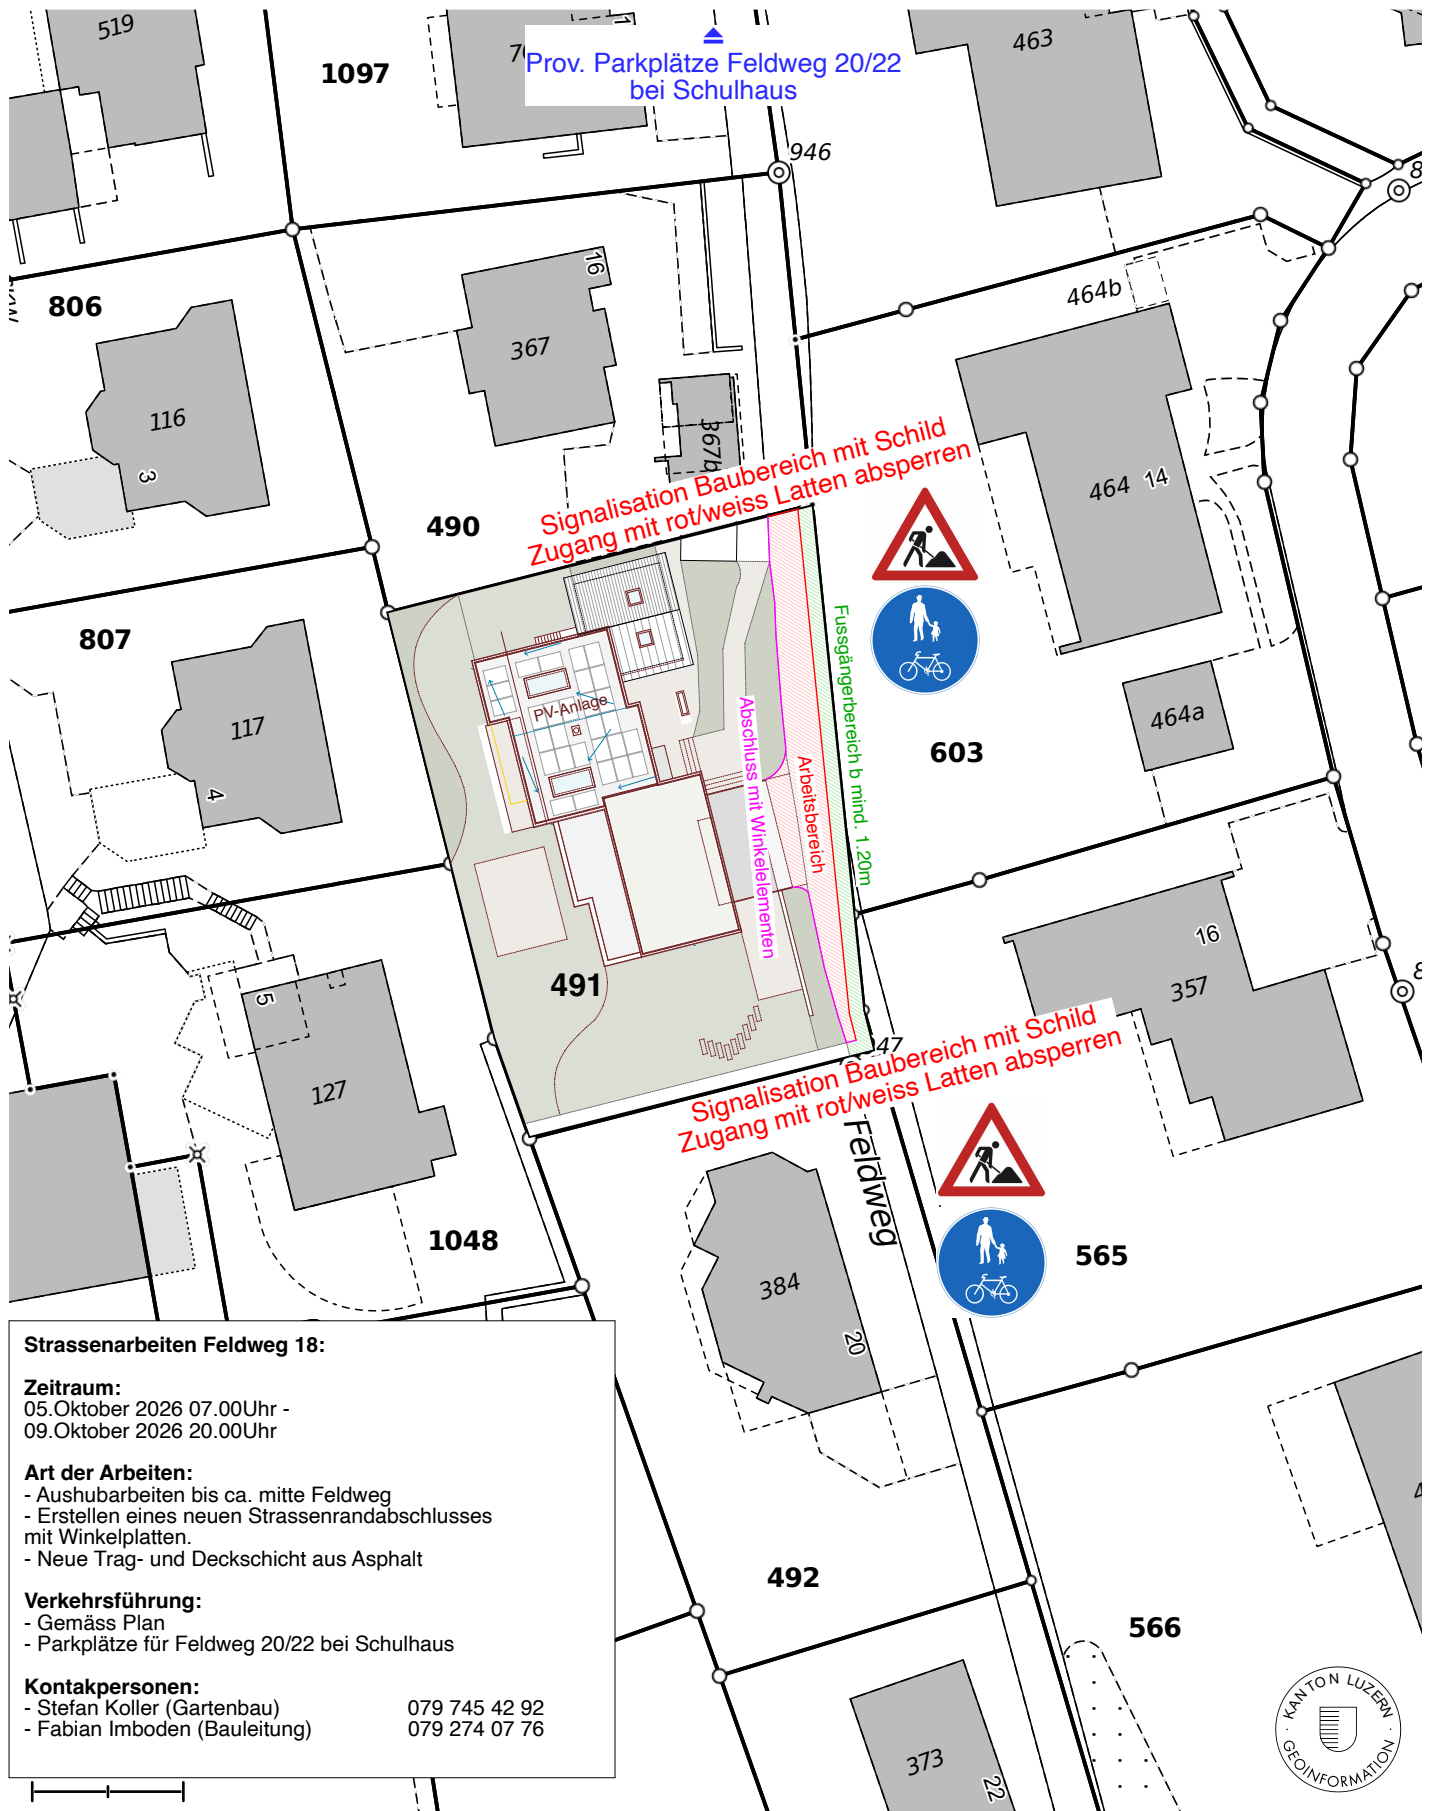

#### Strassenarbeiten Feldweg 18:

##### Zeitraum:

05. Oktober 2026 07.00 Uhr -  
09. Oktober 2026 20.00 Uhr

##### Art der Arbeiten:

- Aushubarbeiten bis ca. mitte Feldweg
- Erstellen eines neuen Strassenrandabschlusses mit Winkelpatten.
- Neue Trag- und Deckschicht aus Asphalt

##### Verkehrsführung:

- Gemäss Plan
- Parkplätze für Feldweg 20/22 bei Schulhaus

##### Kontaktpersonen:

- Stefan Koller (Gartenbau) 079 745 42 92
- Fabian Imboden (Bauleitung) 079 274 07 76

OBJEKT UMBAU/ ERWEITERUNG WOHNHAUS FELDWEG 18

6204 SEMPACH

AUSFÜHRUNG  
SITUATION

1:500, 1:14.62, 1:12.18

2322 - AP40 DAT 27 10 2025 REV 27 08 2026

GEZ YF/GL/BA/JK

FORMAT A4



BAUHERR ANITA UND URS BUCHER  
HUBELWEID 6  
6204 SEMPACH

