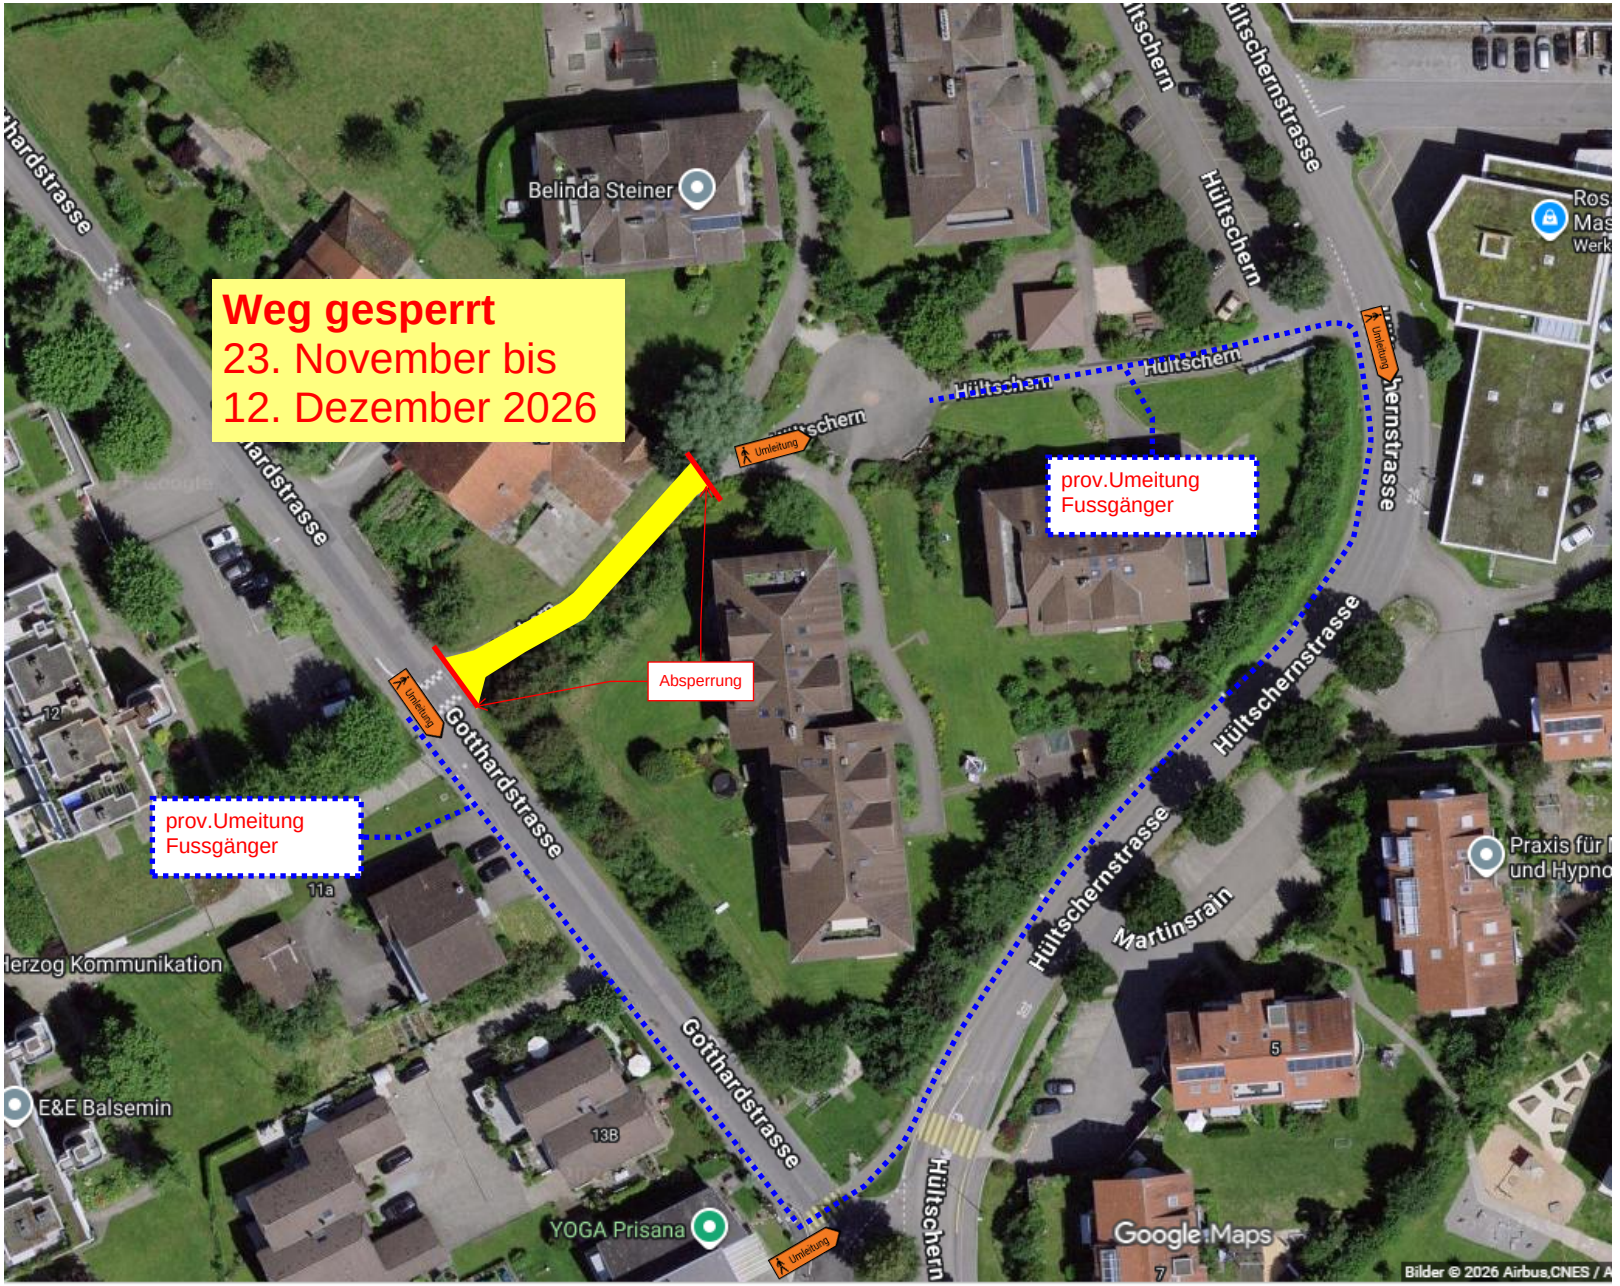


Signalisations- und Absperrkonzept

Egli Gartenbau AG
Ausführung Pascal Zurfluh
Bauführer 079 789 43 77
pascal.zurfluh@gartenbau-egli.ch

Sustra Tiefbau + Strassen AG
Bauführung Dominic Siegenthaler
Bauführer 041 926 34 34
Dominic.Siegenthaler@sustra.ch

Sustra Tiefbau + Strassen AG
Polier Ausführung
vor Ort Mirko Vukojevic 076 803 58 66