Sempach, K 48 Luzernerstrasse

Deckbelagseinbau Abschnitt Kreuzung Vogelwarte bis Schulhauskurve

Situation 1:20'000 Umleitungskonzept für Vollsperrung

Datum Vollsperrung Freitag, 11.09.2026 ab 23:00 Uhr bis Sonntag, 13.09.2026, 06:00 Uhr

Auswelchdatum Freitag, 18.09.2026 ab 23:00 Uhr bis Sonntag, 20.09.2026, 06:00 Uhr

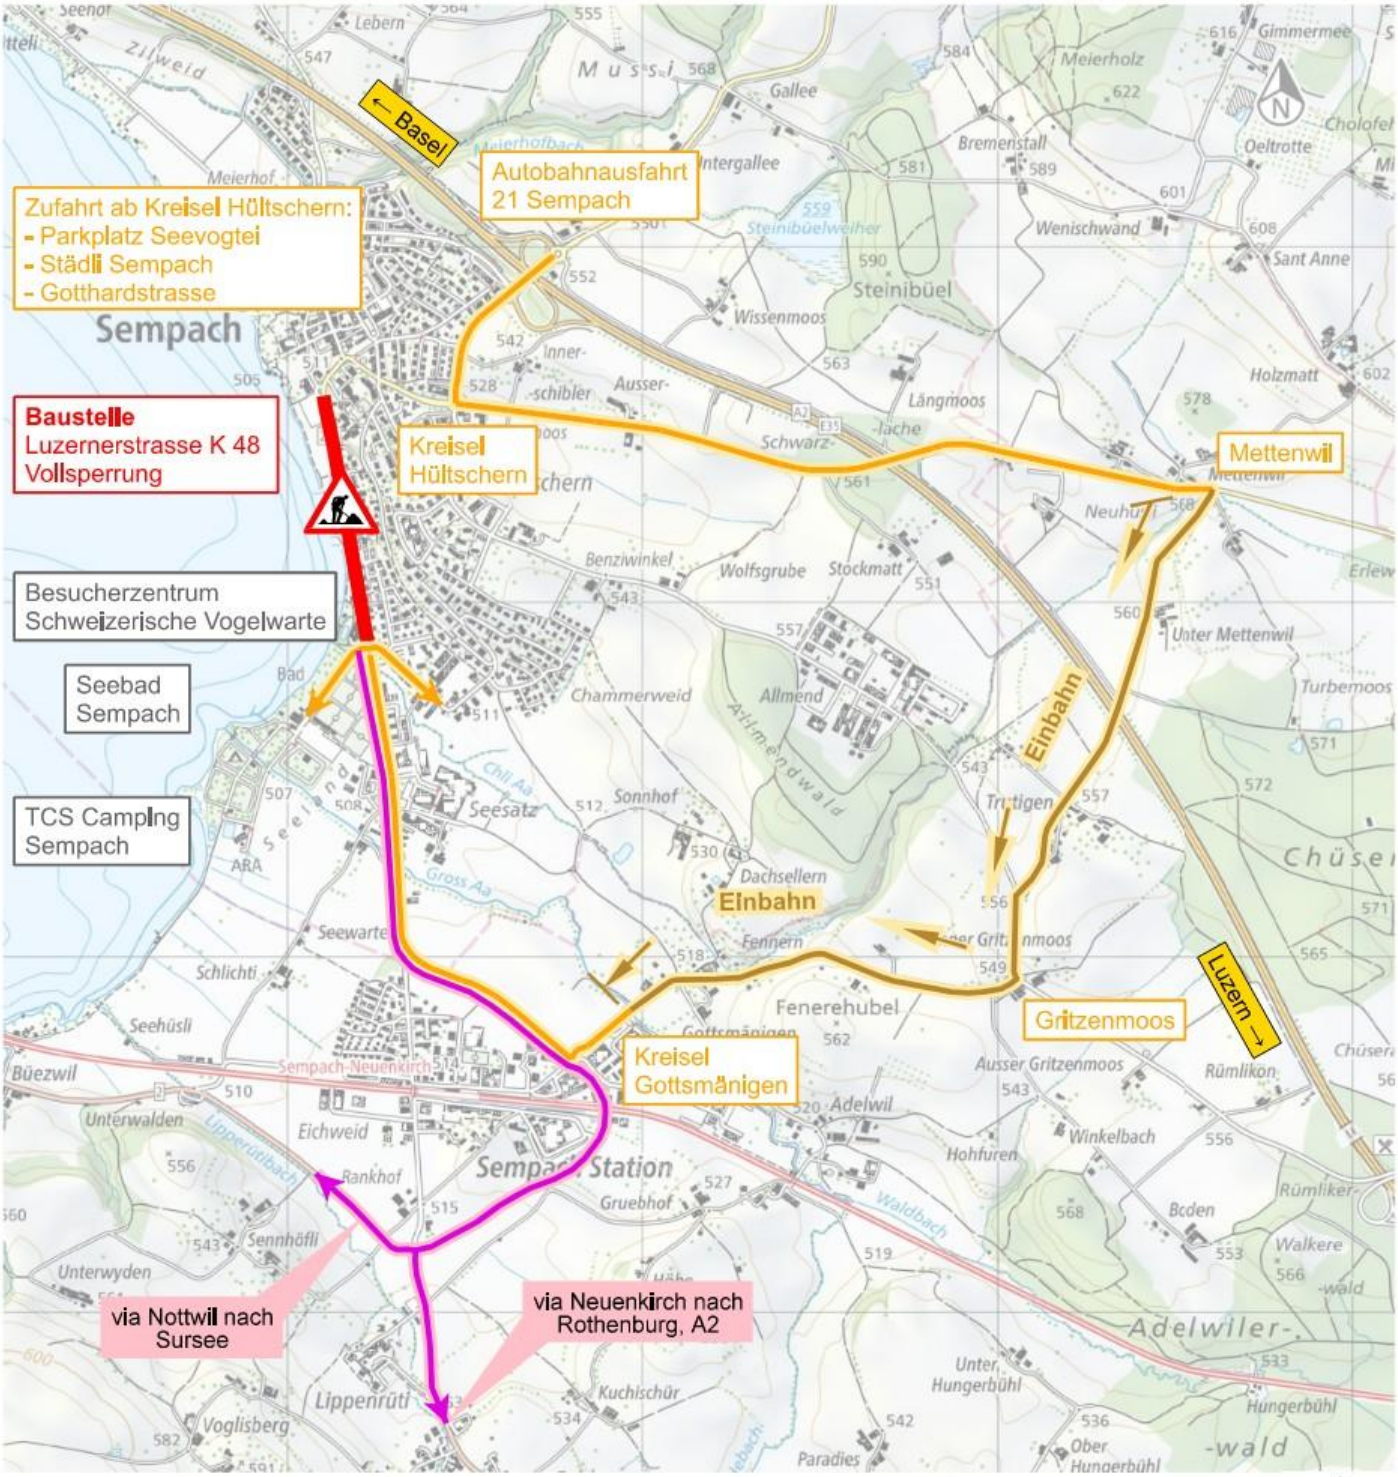

LEGENDE

- Signalisierte Umleitung (ab A2 → Kreuzung Vogelwarte)
- Signalisierte Umleitung (Einbahn: Mettenwil → Gottsmänigen)
- Signalisierte Umleitung (Kreuzung Vogelwarte → Rothenburg (A2) , Sursee)