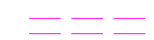

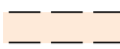


LEGENDE:

bestehend projiziert

-  Mischabwasserleitung
-  Schmutzabwasserleitung
-  Spülbohrung

GEMEINDE SEMPACH


KANTON LUZERN

ERNEUERUNG WERKLEITUNGEN SCHAUENSEE

LÄNGENPROFIL 1:200/50

UNTERSTOSSUNG WYGART
GRUBE B - A

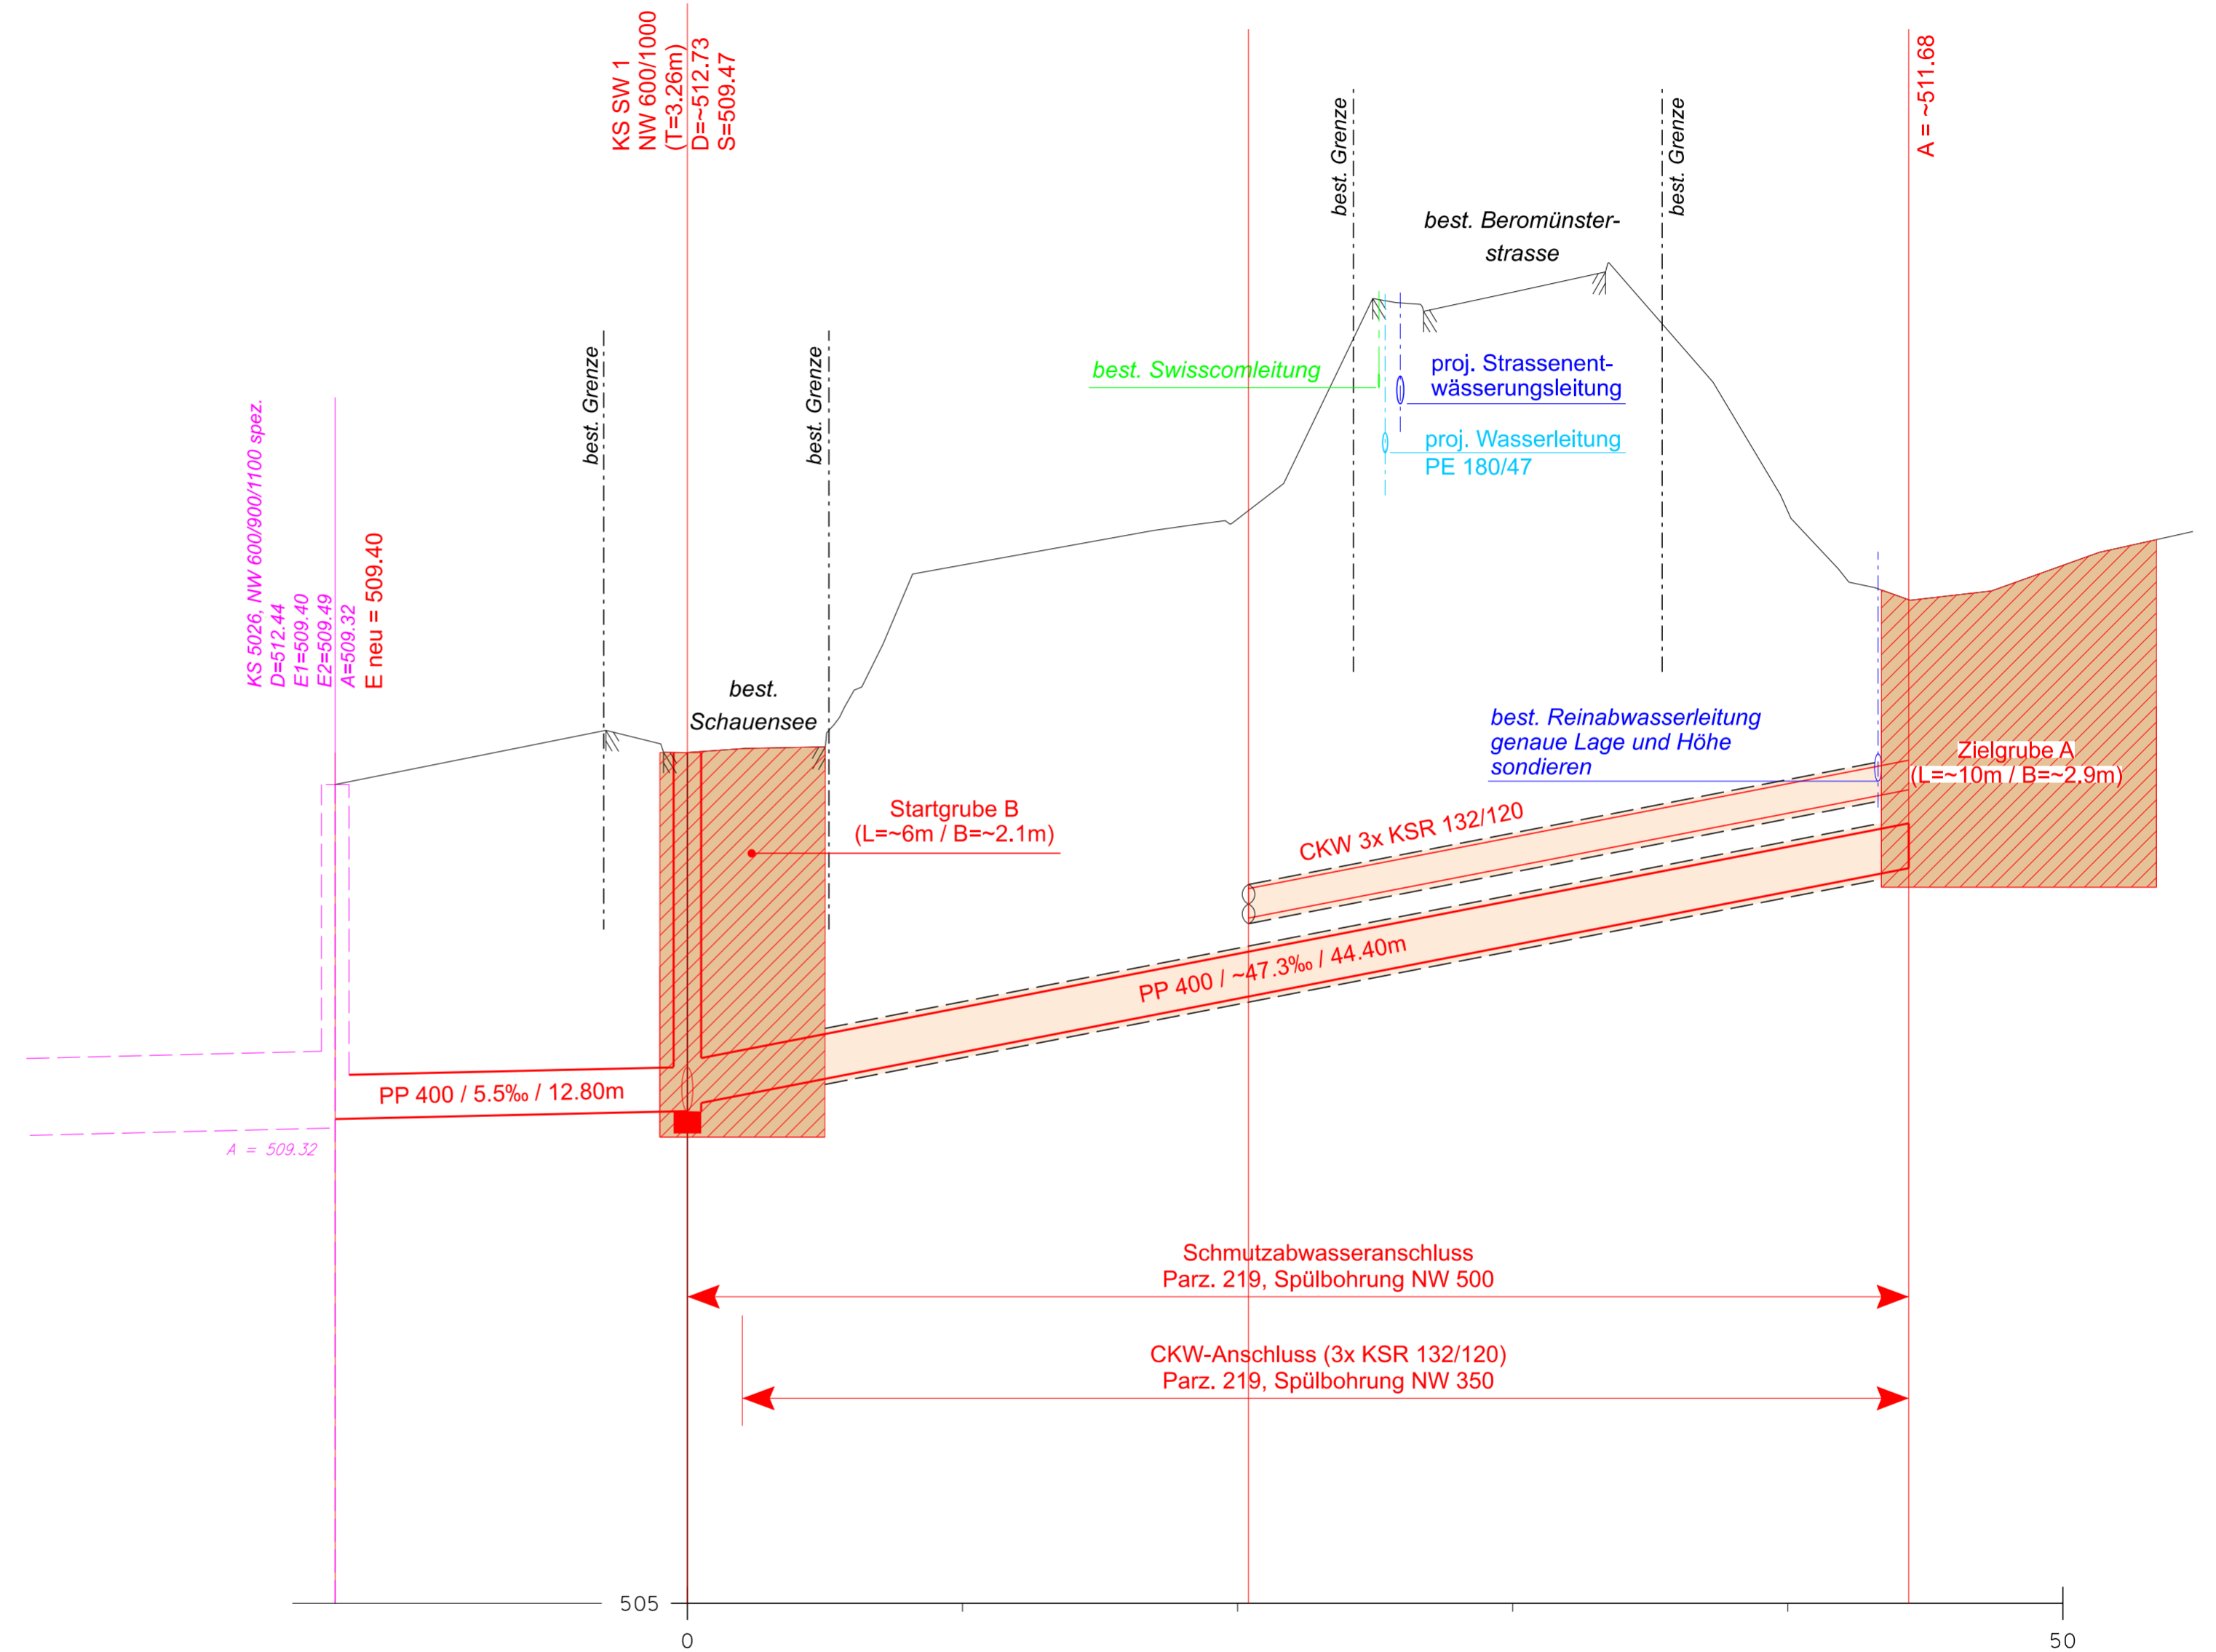BAUPROJEKT



METRIERUNG	0.00	44.45
TERRAINHÖHE	512.73	514.11
DISTANZEN / HÖHEN	S=509.47	A=ca. 511.68
KALIBER / GEFÄLLE		44.40m
SCHACHTNUMMER	1	Leitungs-Ende

bucher + partner ag
ingenieure und planer

Chr.-Schnyderstrasse 46
6210 Sursee
Telefon 041 925 19 19
info@bucher-partnerag.ch
www.bucher-partnerag.ch

Gezeichnet		Änderungen			
Name	Datum	Name	Datum	Name	Datum
Ar	17.10.23	Ar	06.05.24		
		Ar	20.09.24		
visiert					
Name	Datum	Format	Plan-Nr.		
		43 x 63	3568 - 12		